

Agenzia delle Entrate
CATASTO FABBRICATI
Ufficio provinciale di
Torino


Dichiarazione protocollo n. TO0326927 del 09/12/2022
Comune di Torino
Via Buozzi Bruno
civ. 10

Identificativi Catastali:
Sezione:
Foglio: 1282
Particella: 85
Subalterno: 222
Compilata da:
Federici Edoardo
Iscritto all'albo:
Geometri
Prov. Torino
N. 10172

Planimetria
n. 1
Scala 1: 200

PIANO TERZO
H.min.= 3.15 m
H.max.= 3.80 m

VIA GOBETTI

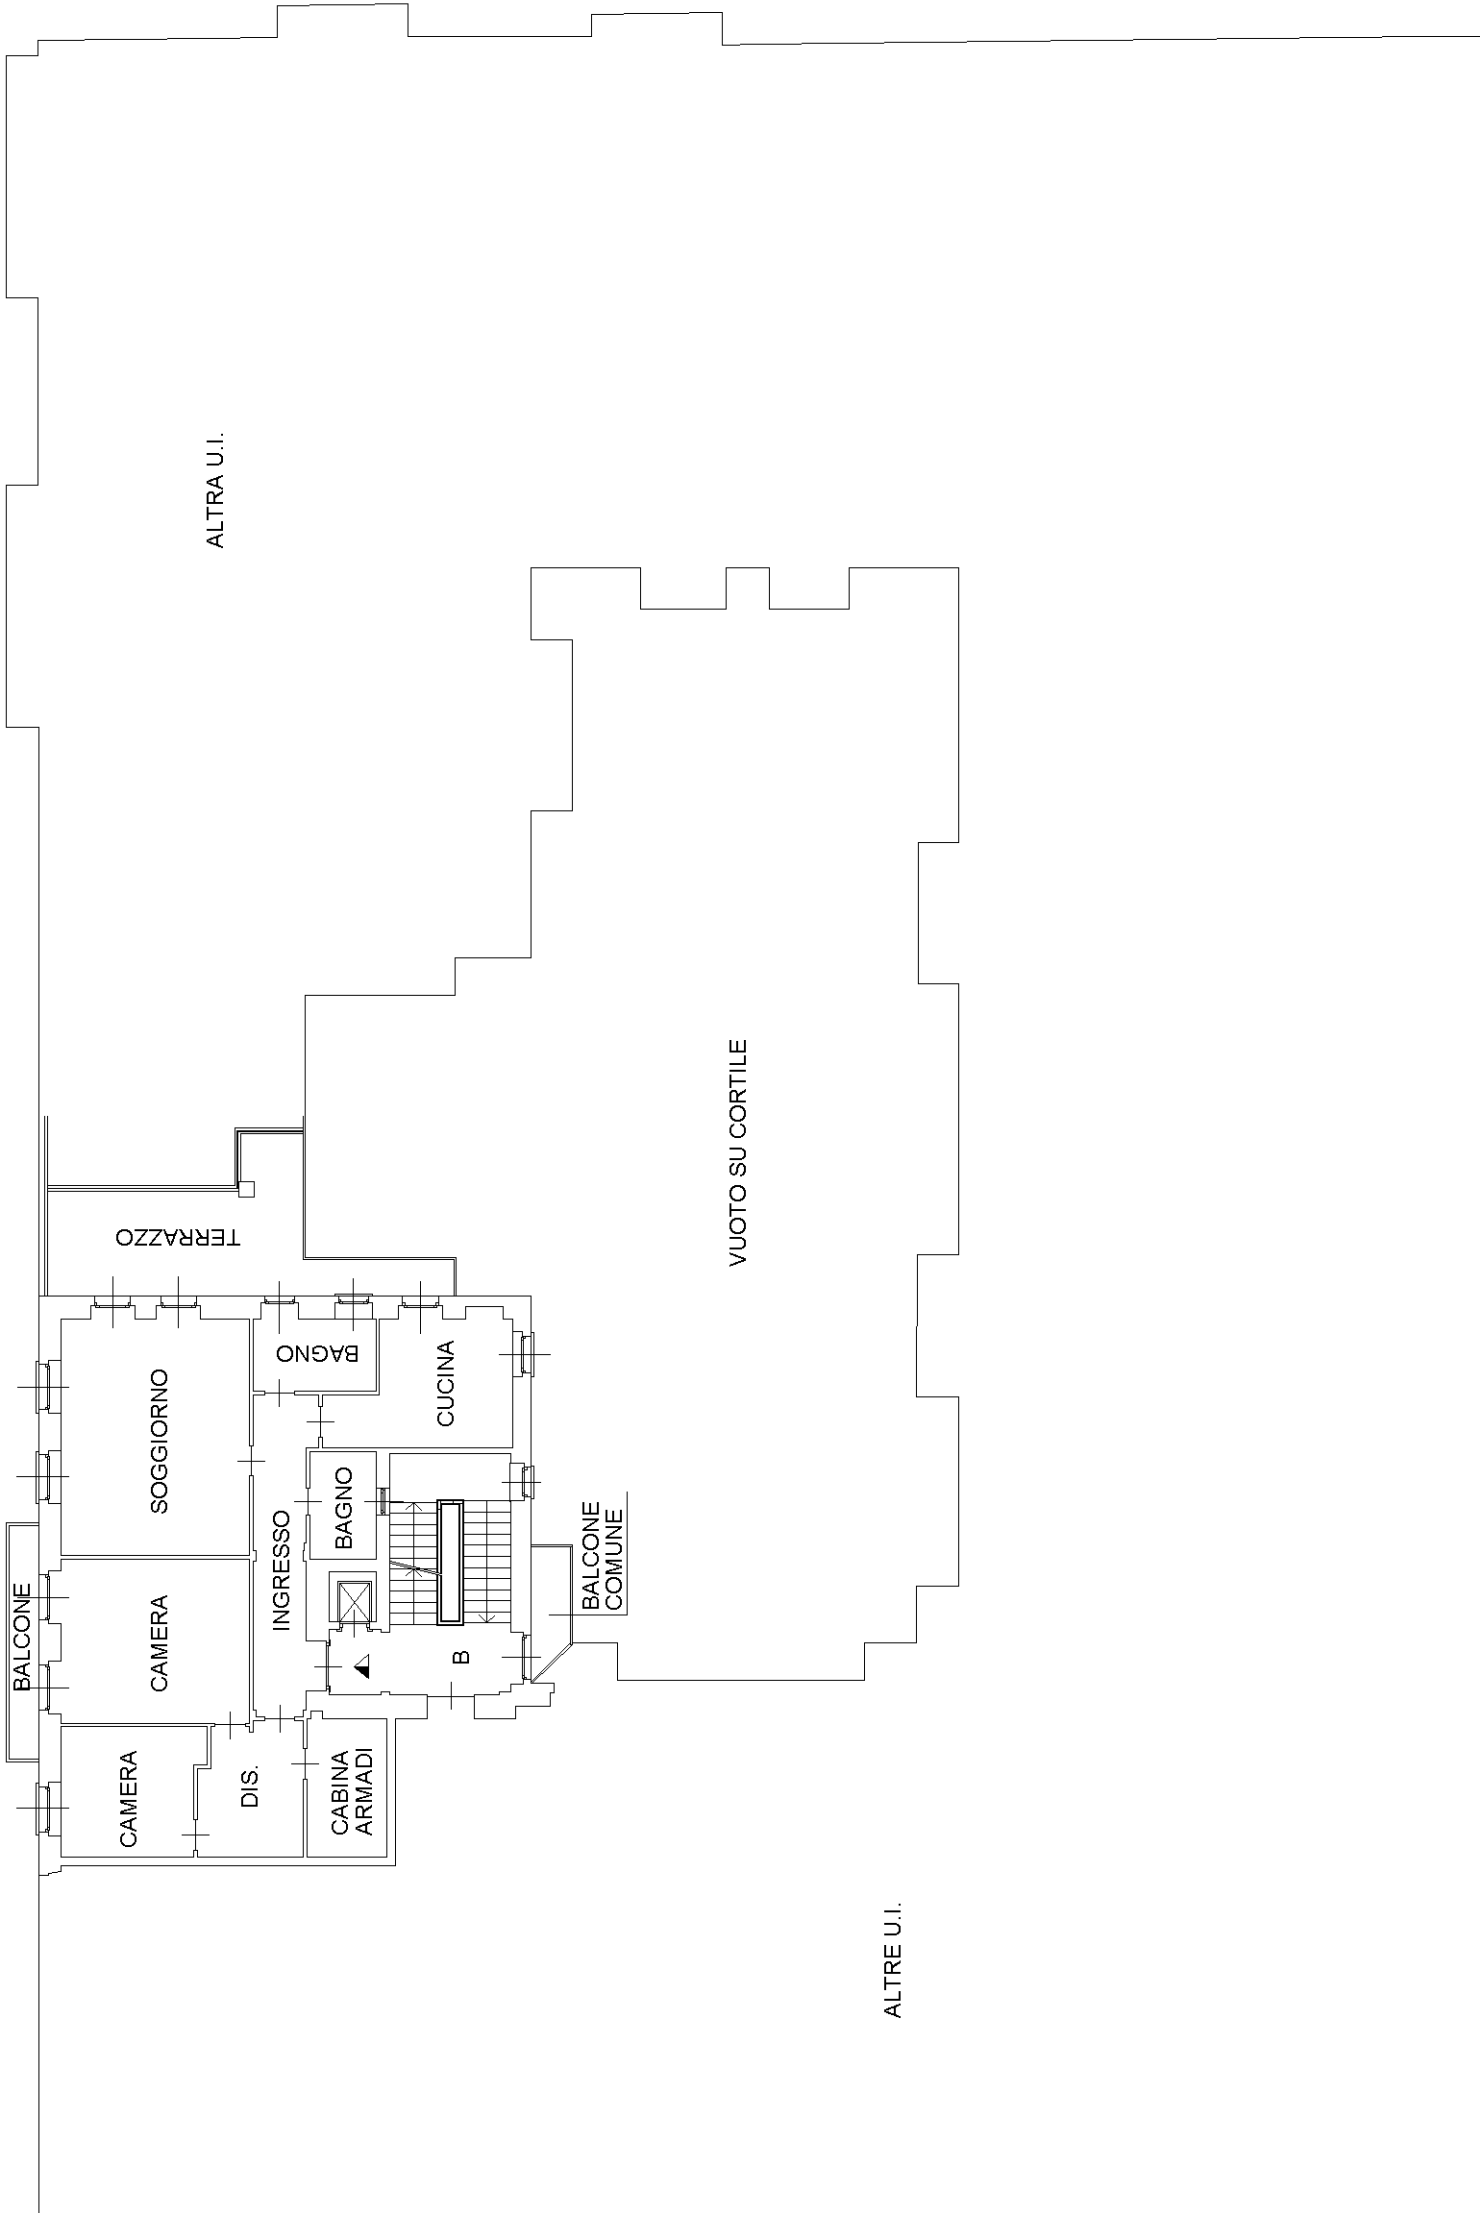

VIA ROMA